




Aufmaß und Dokumentation:

Oktober 2007 Dipl.-Ing. Veit Bartholomäus


Alle Maßangaben sind Rohbaumaße. Auf Basis der Bauakten von 1957-1959 wurden Einzelmaße überprüft und korrigiert.

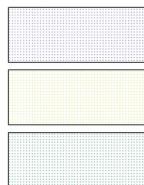

Wohnung 4: 2-Raum-WE, 48,0 qm

Wohnung 5: 2-Raum-WE, 48,0 qm

Wohnung 6: 2-Raum-WE, 48,0 qm

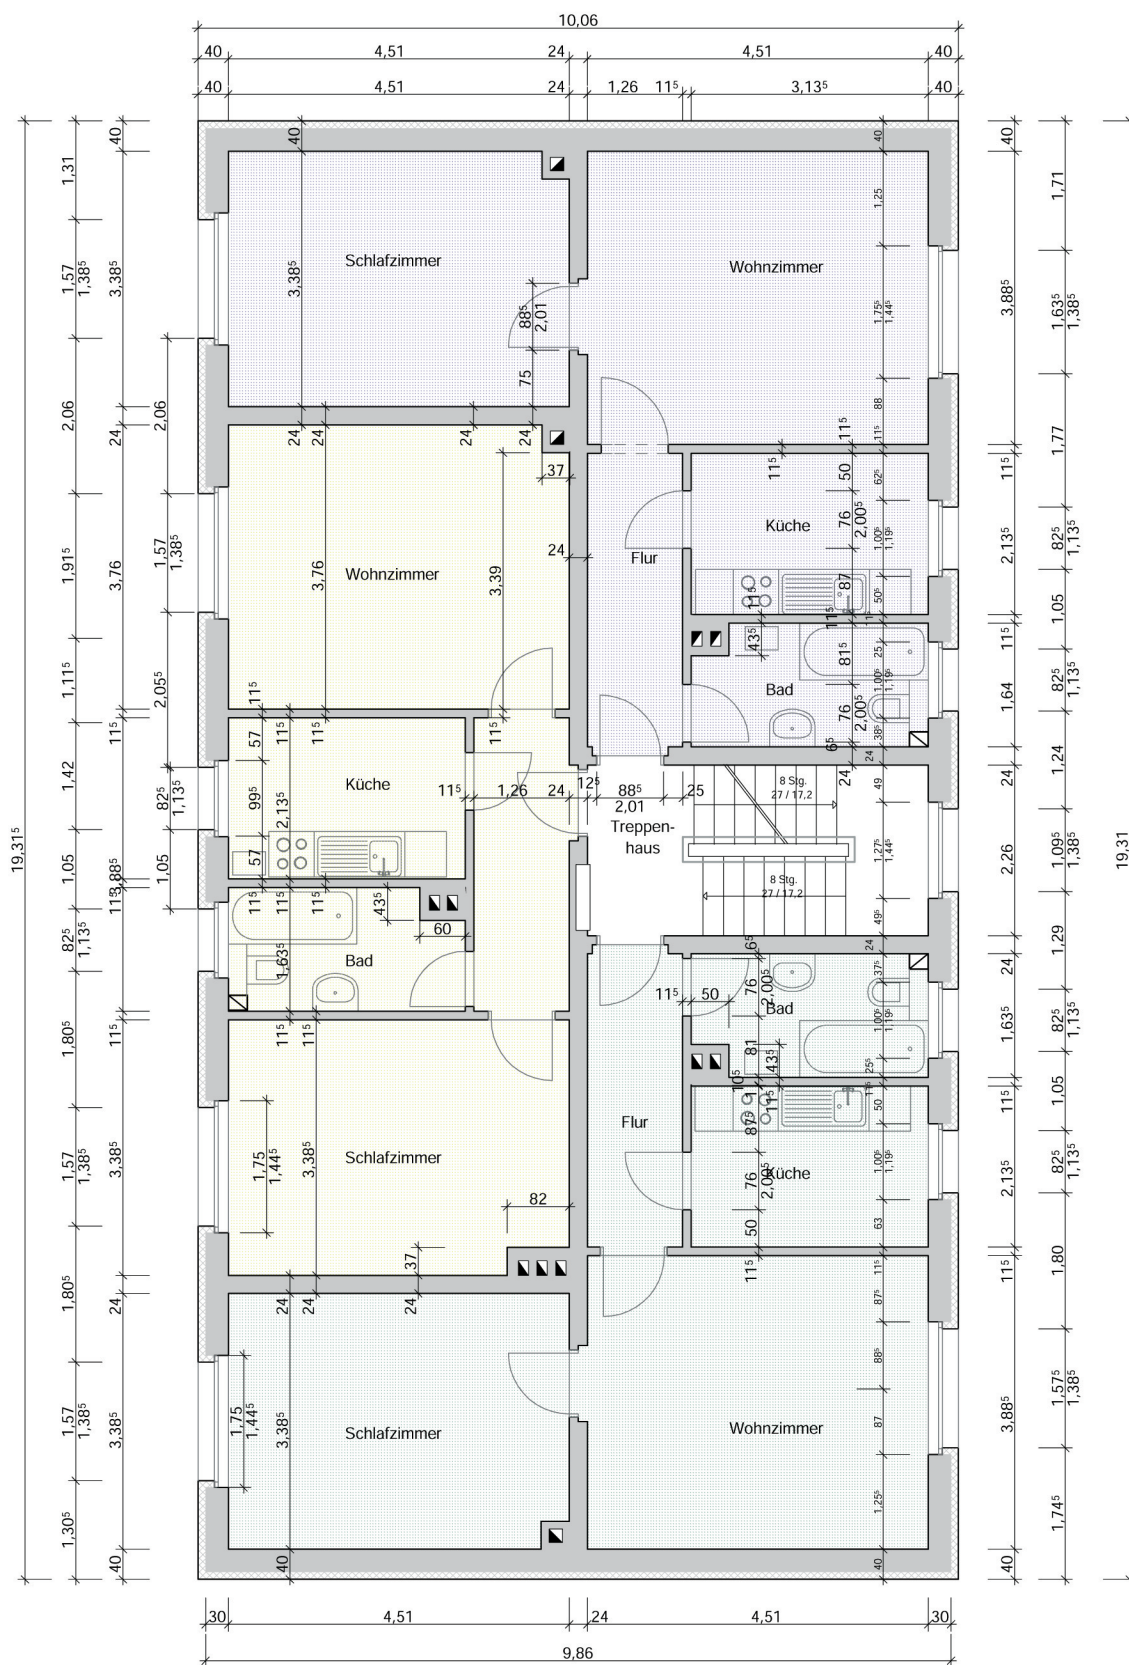

Wohnhaus Mohrentaler Straße 25

Wohnungsgenossenschaft Ilmtal Kranichfeld e.G.

Grundriss Obergeschoss M 1:100

Stand 10 / 2007