




Gezeichnet: Dipl.-Ing. Veit Bartholomäus Oktober 2007
Grundlage: Bestandszeichnungen Fiba Planungs GmbH Halle/S

Wohnungstypen:

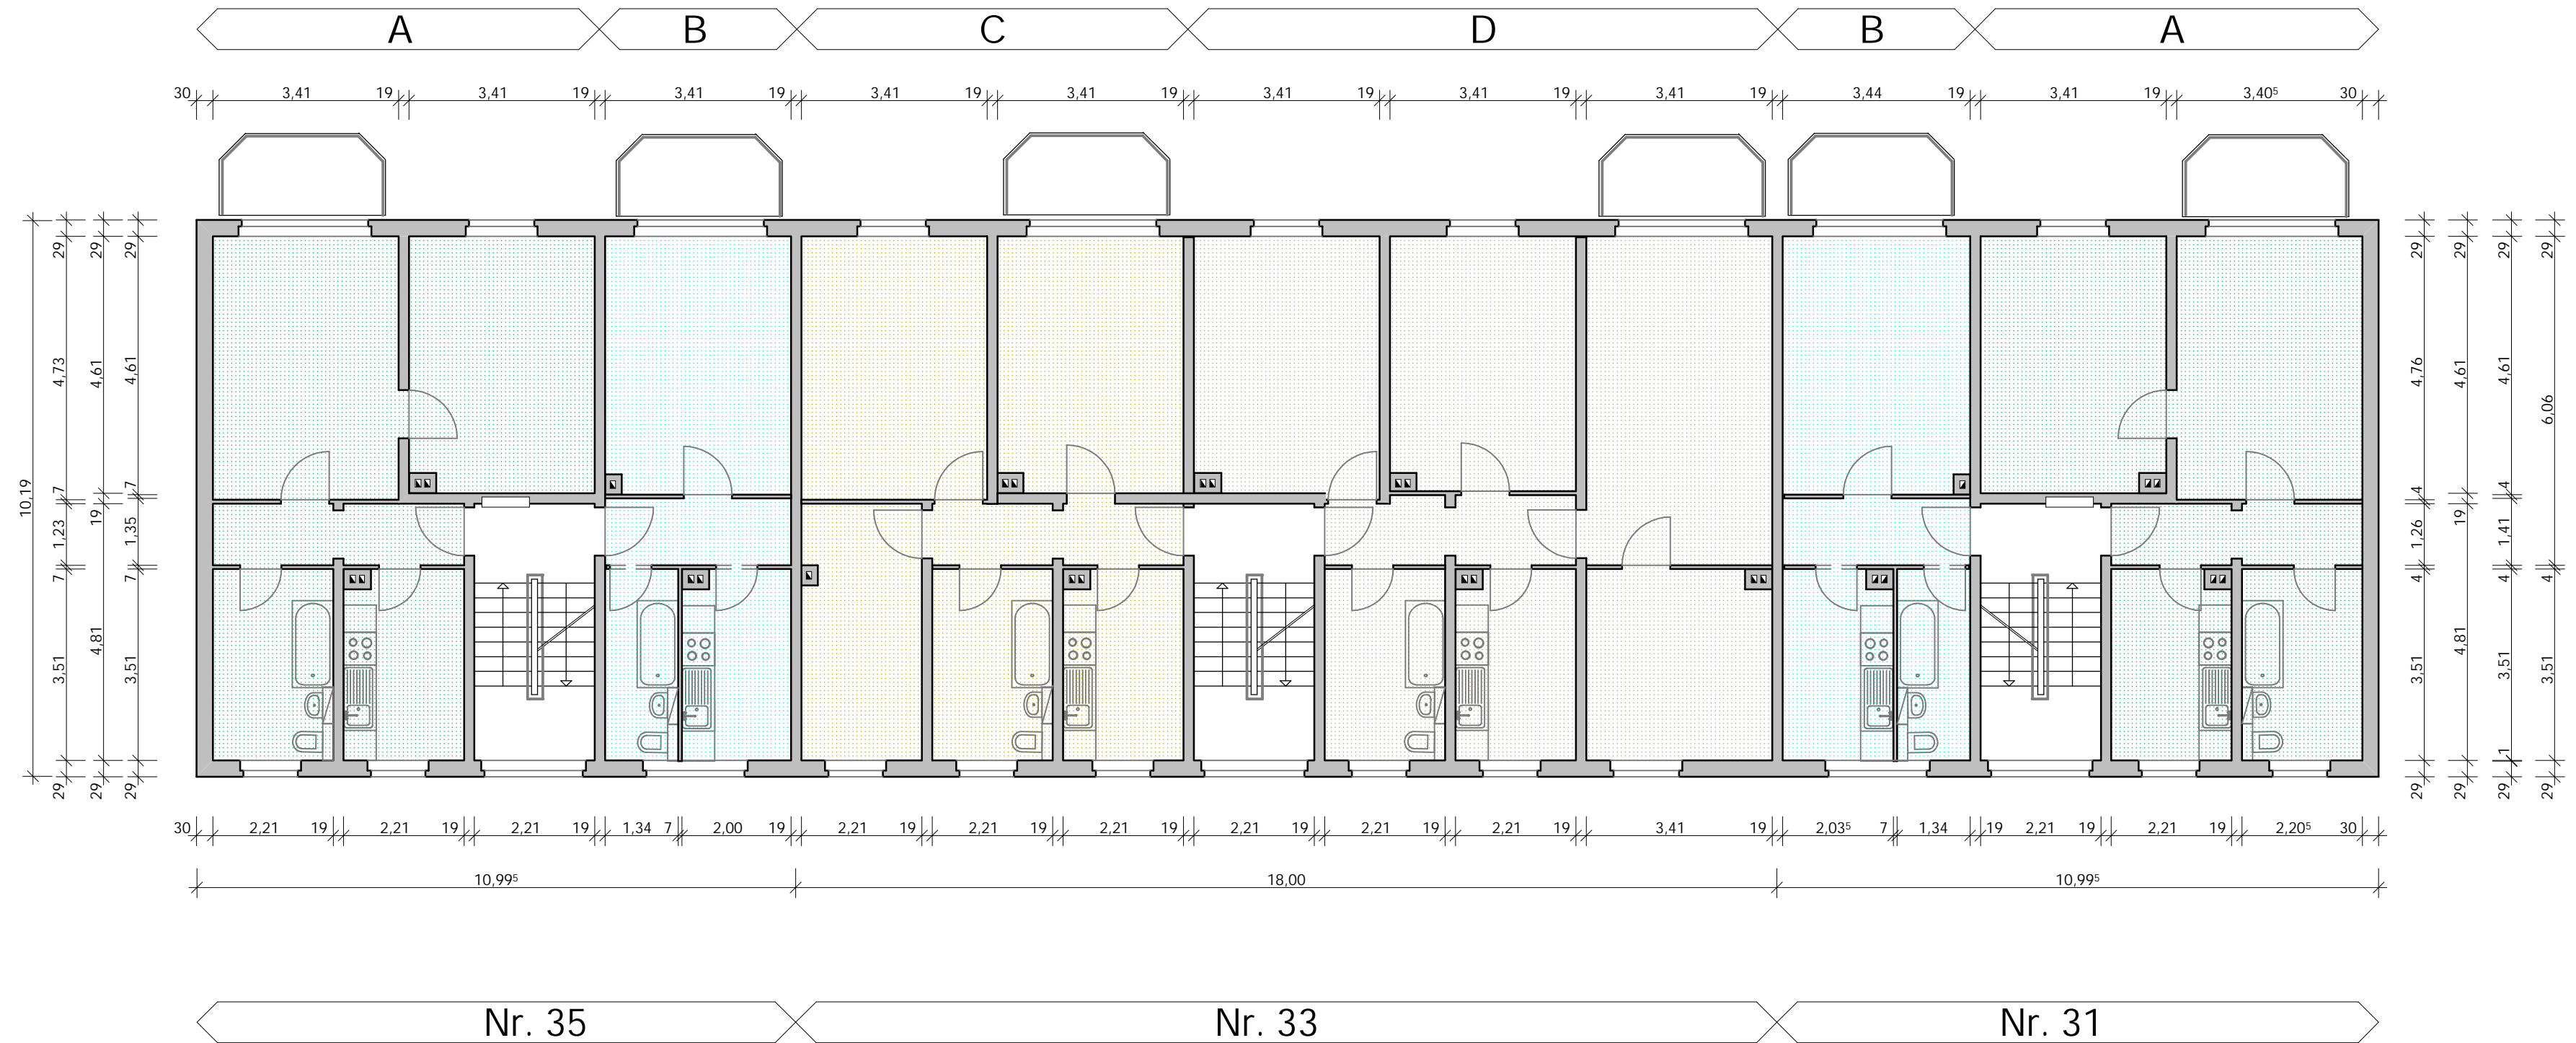

EG-Grundriss M 1:100

Wohnhäuser Mohrenthaler Straße 31-35

Wohnungsgenossenschaft Ilmtal Kranichfeld e.G.