


Gezeichnet: Dipl.-Ing. Veit Bartholomäus Oktober 2007

Grundlage: Bestandszeichnungen Fiba Planungs GmbH Halle/S

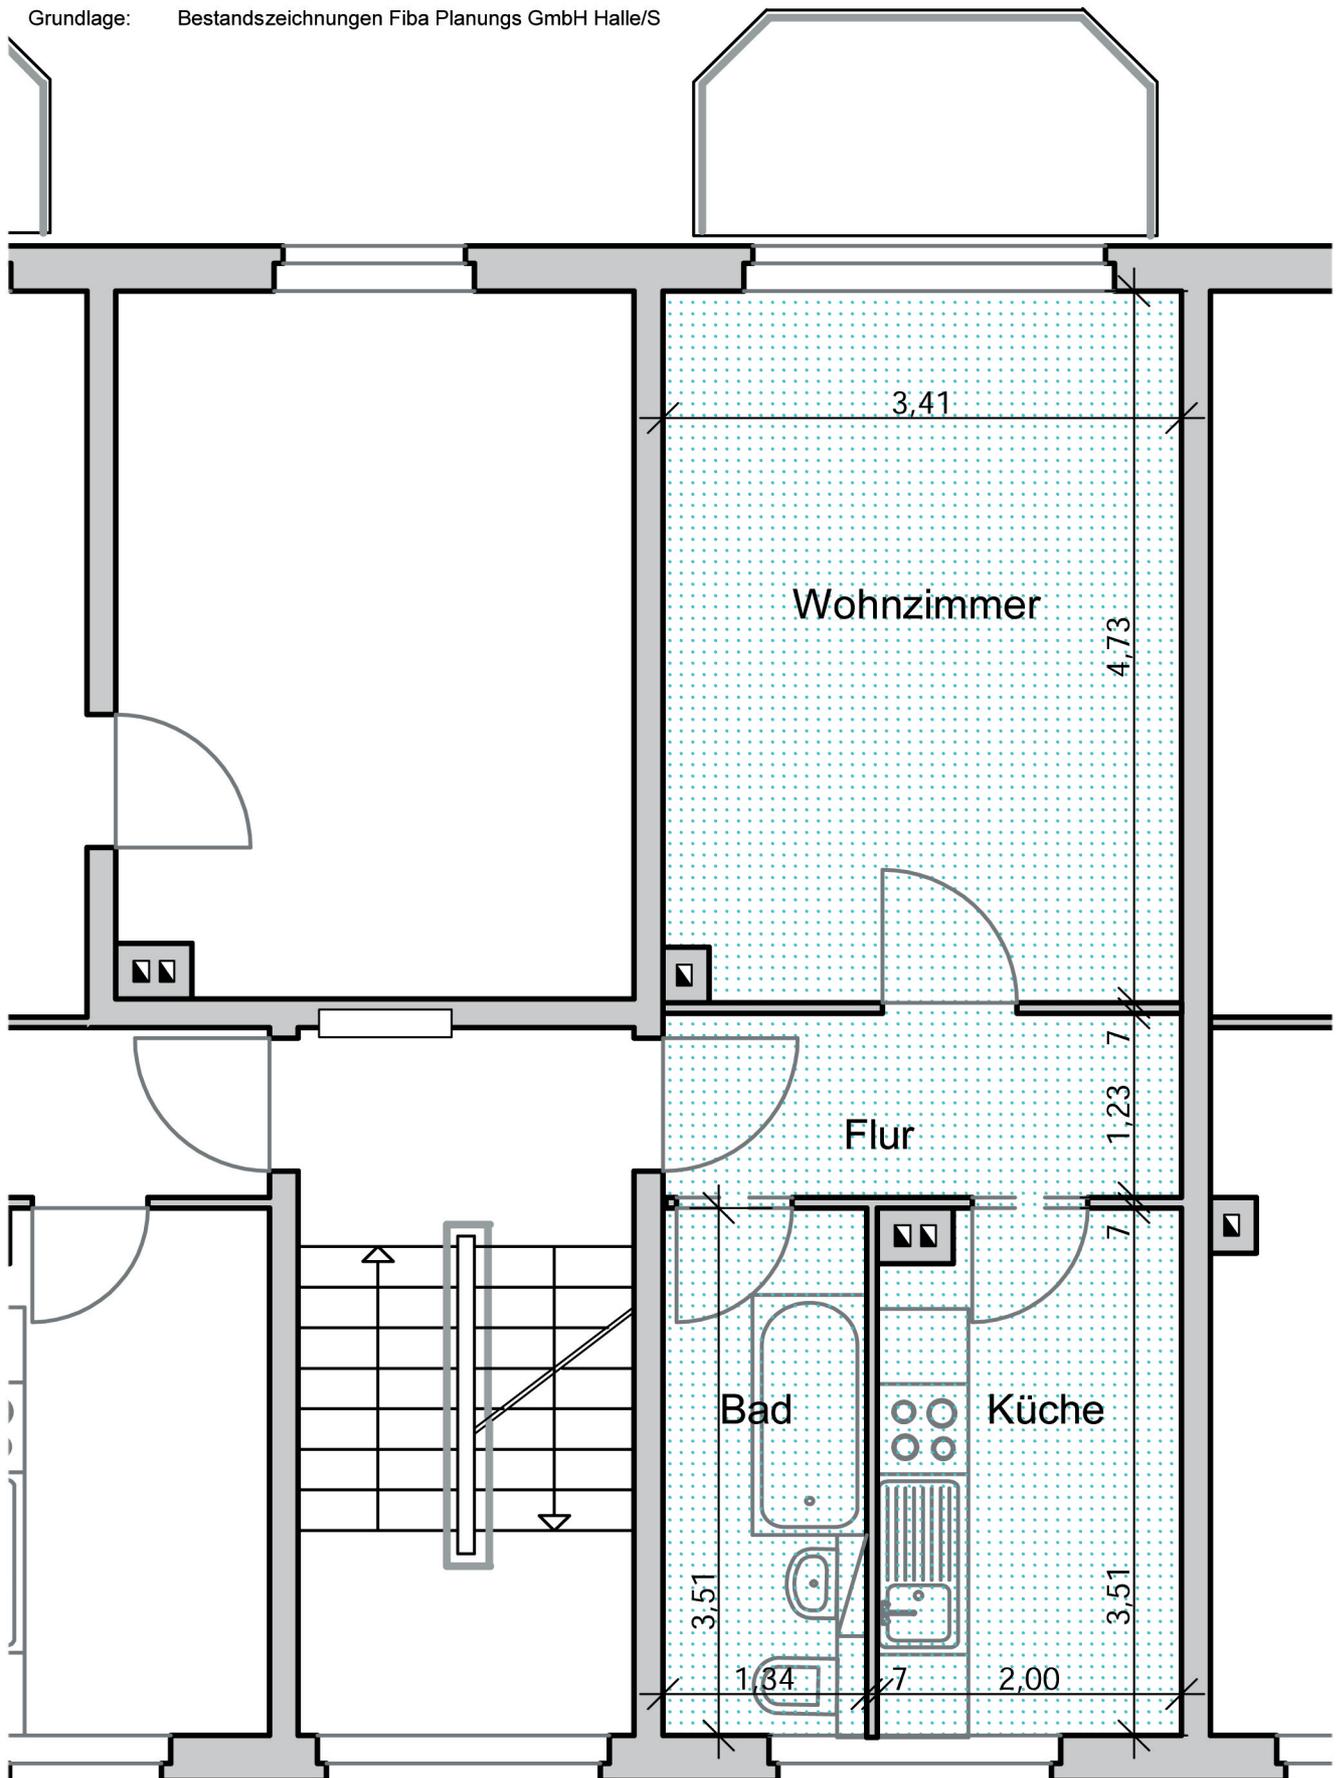

Grundriss Wohnung B, 1-Raum-Wohnung M 1:50  
Mohrenthaler Straße 31-35 und 45-47 WG Ilmtal Kranichfeld e.G.