
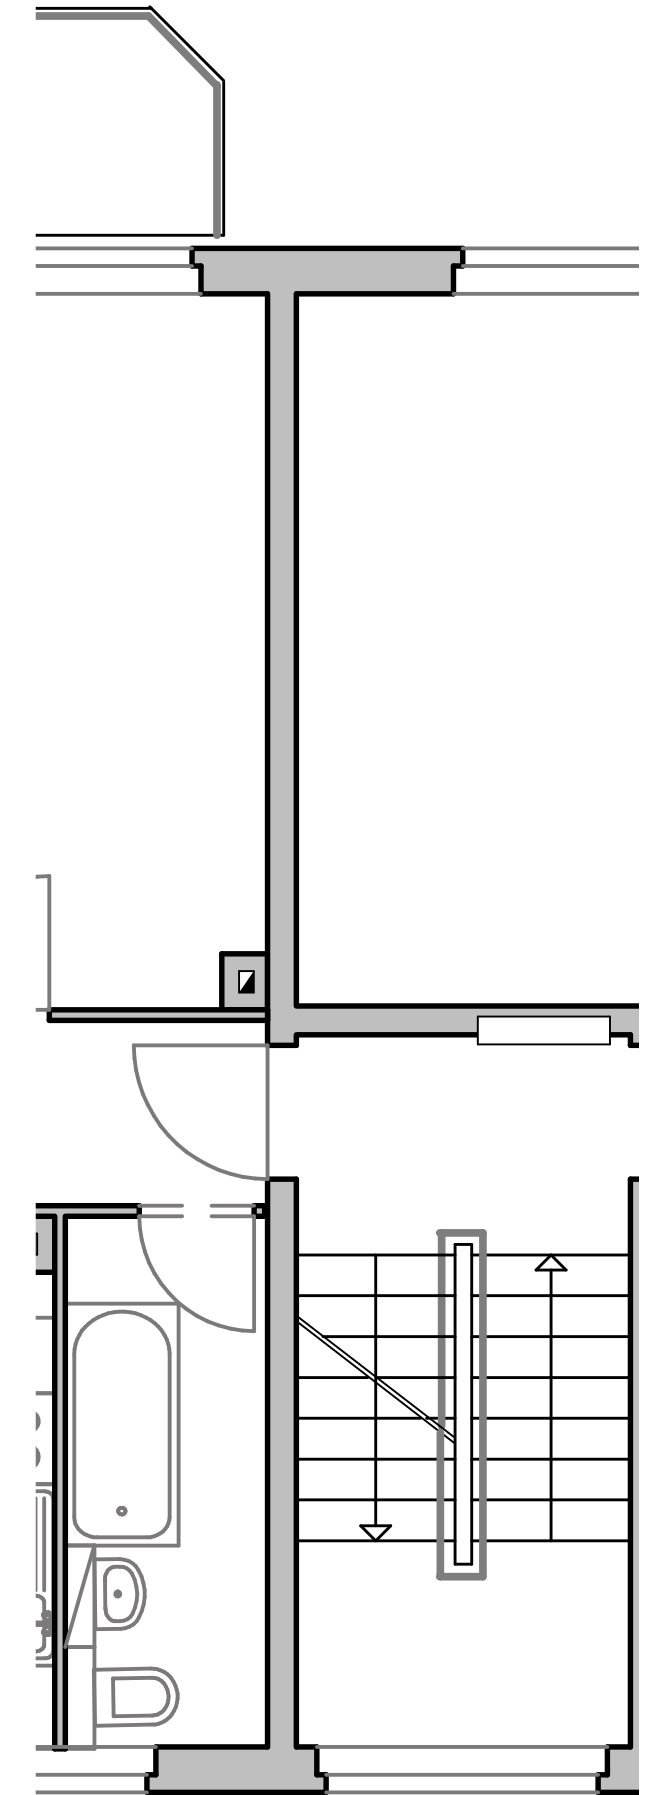
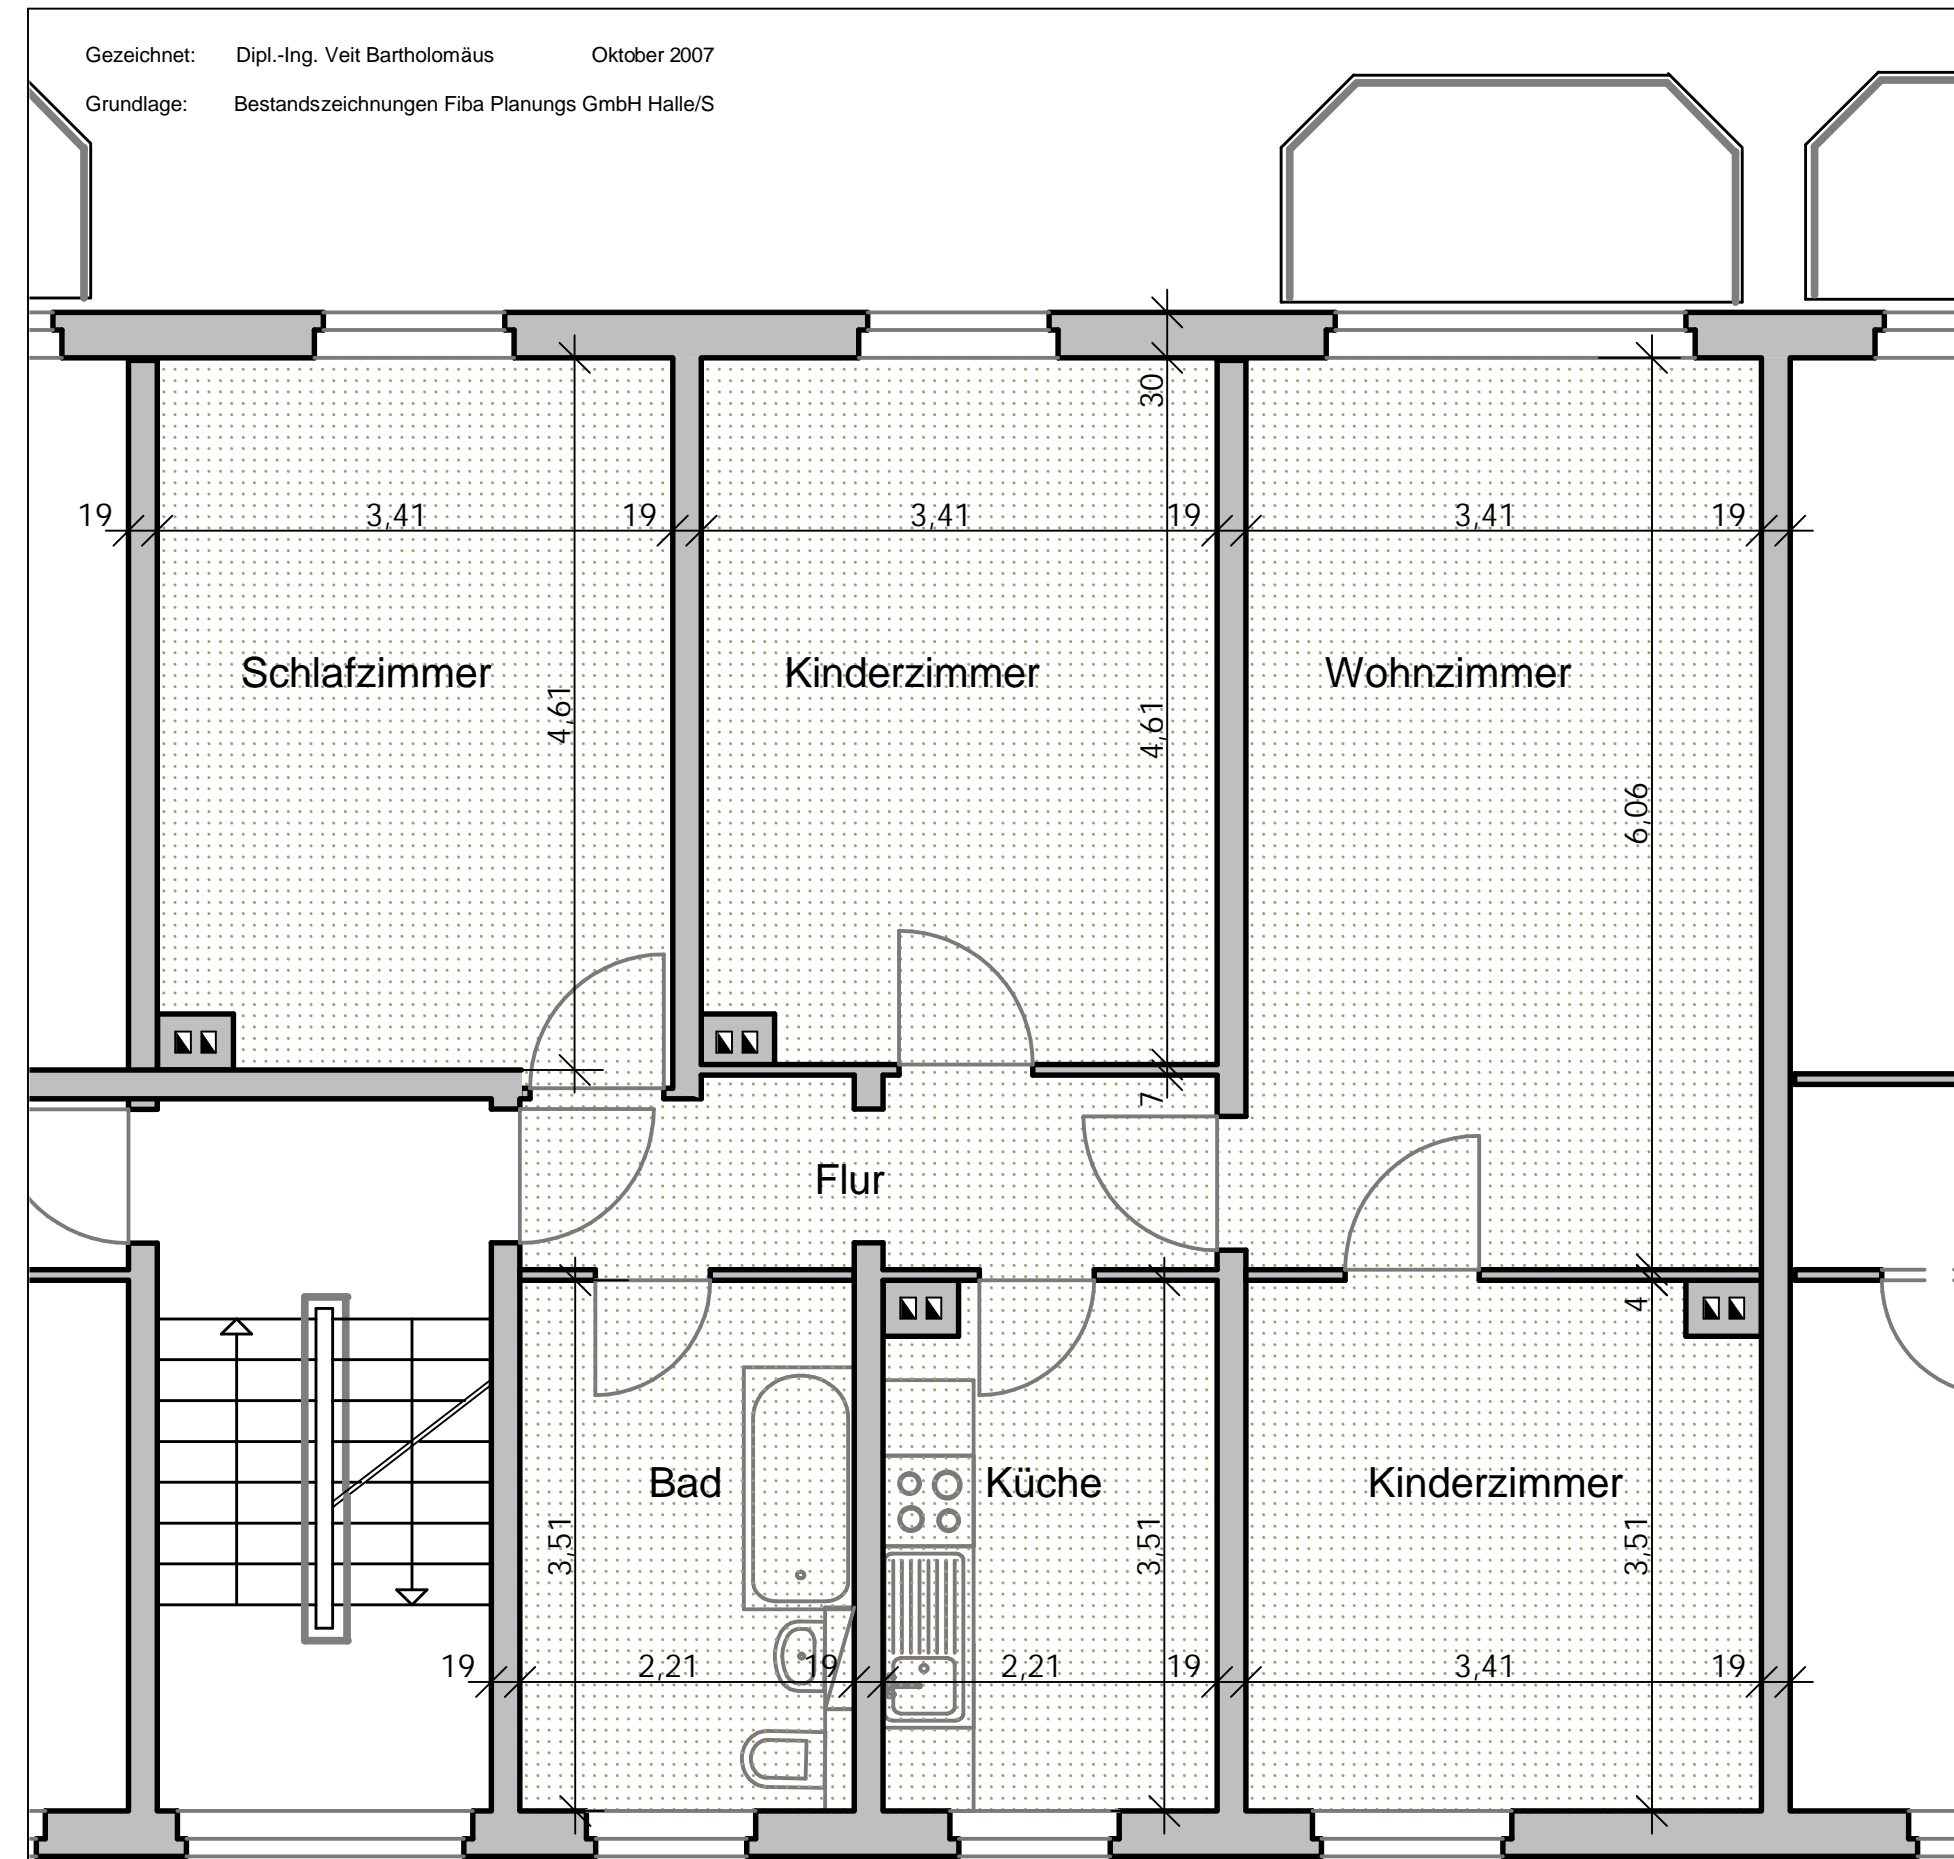


Gezeichnet: Dipl.-Ing. Veit Bartholomäus Oktober 2007
Grundlage: Bestandszeichnungen Fiba Planungs GmbH Halle/S

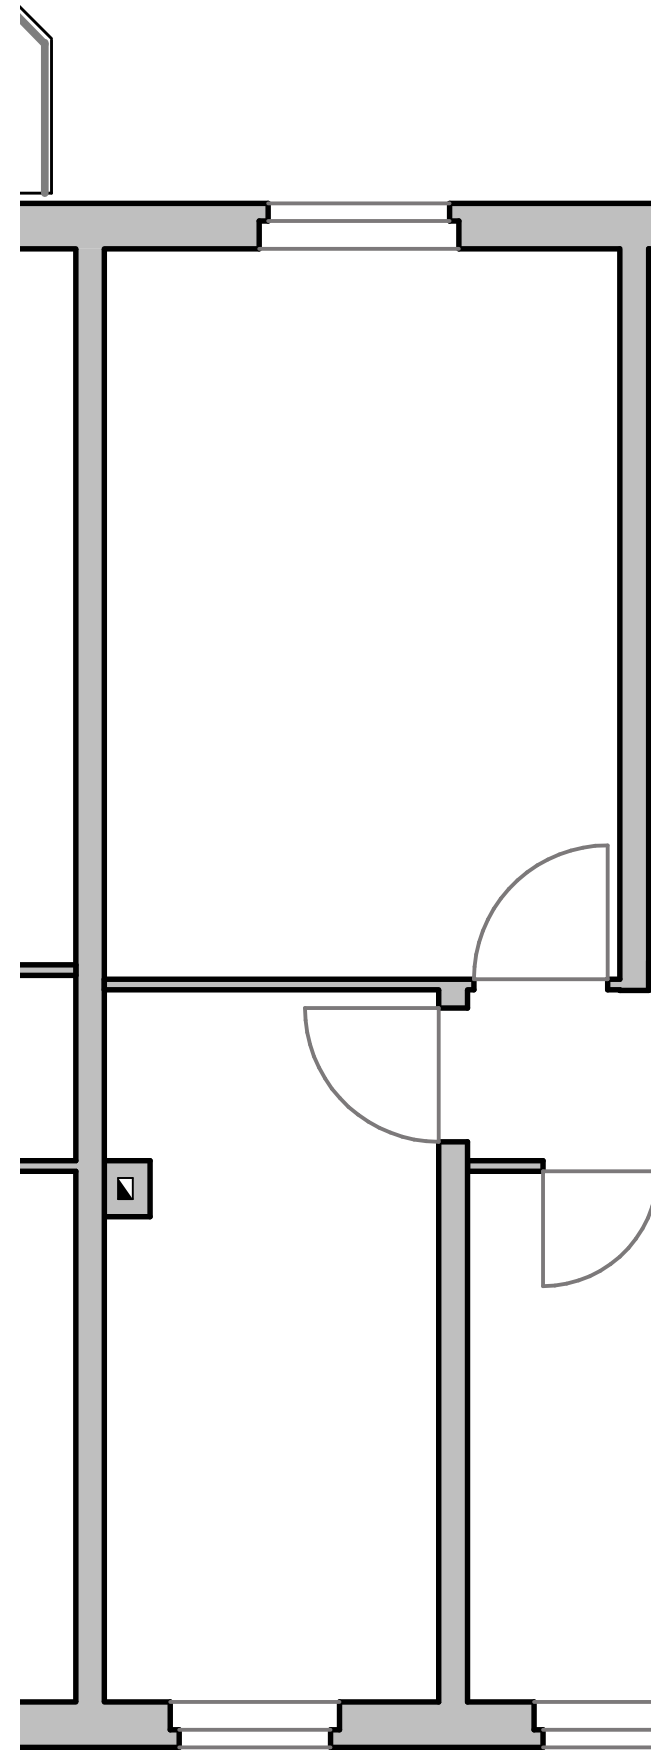

Grundriss Wohnung D , 4-Raum-Wohnung
Mohrentaler Straße 31-35 und 45-47

M 1:50
WG Ilmtal Kranichfeld e.G.